




Nordansicht

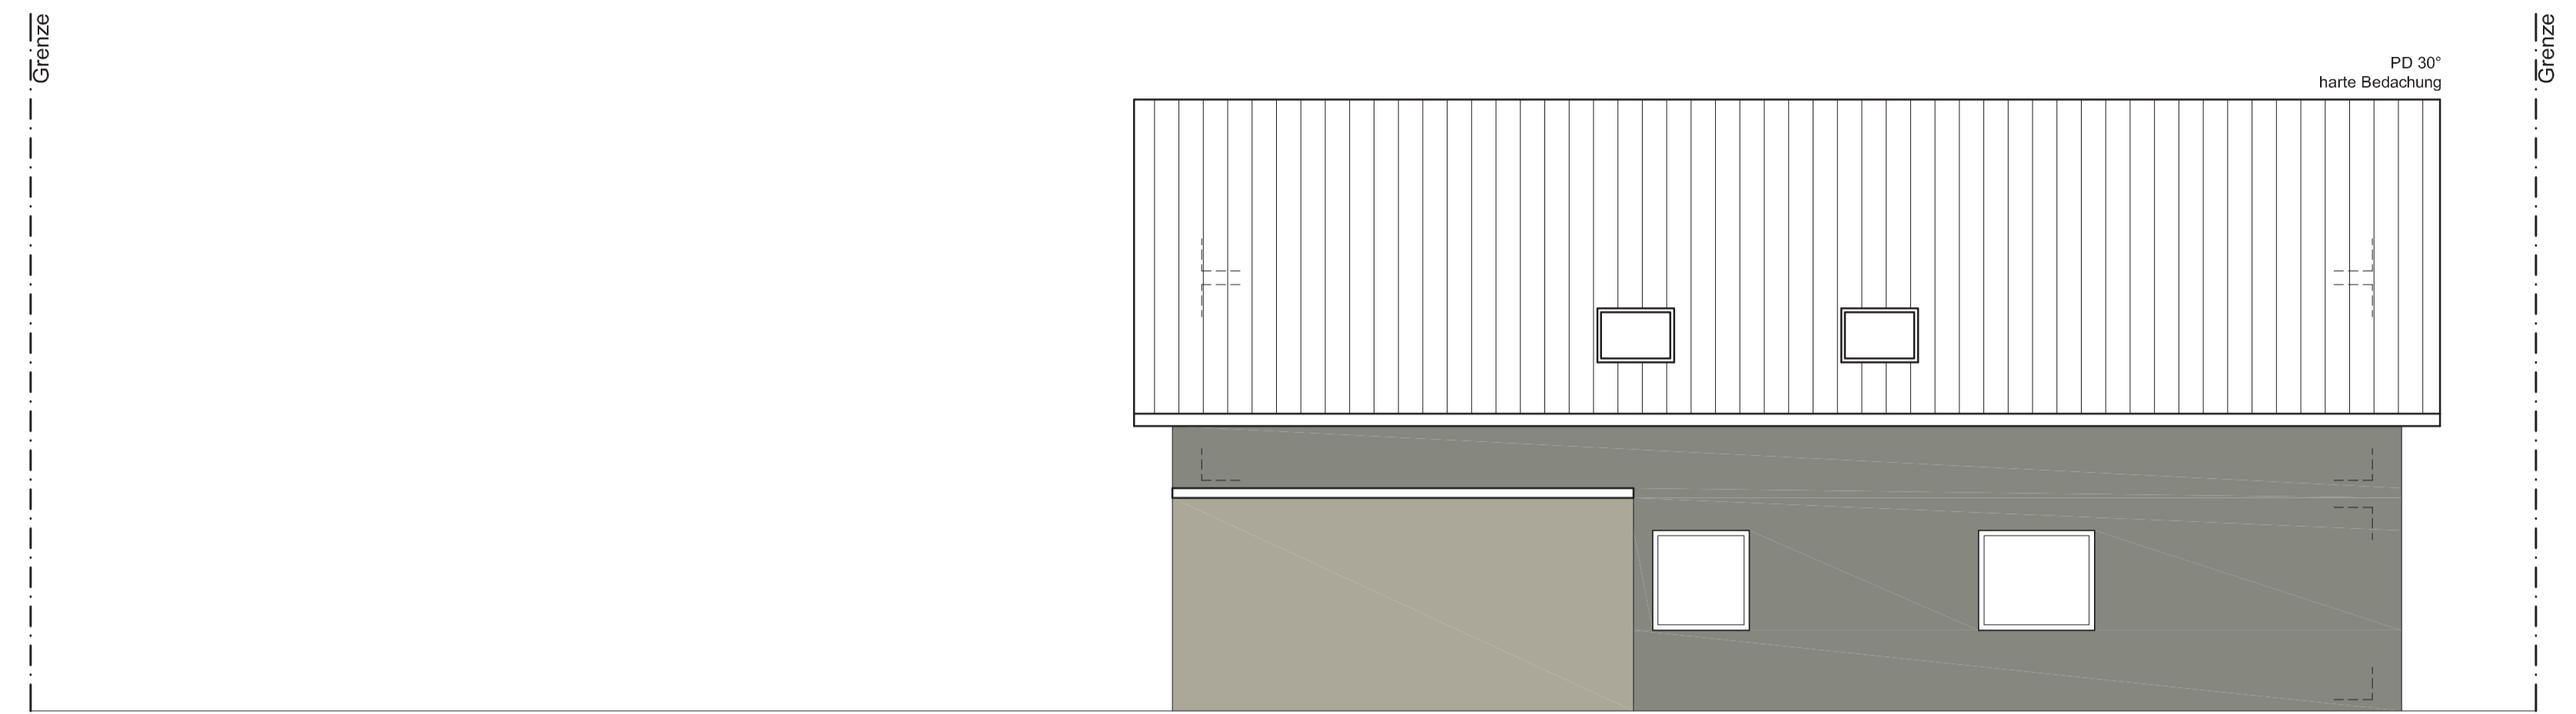

Ostansicht

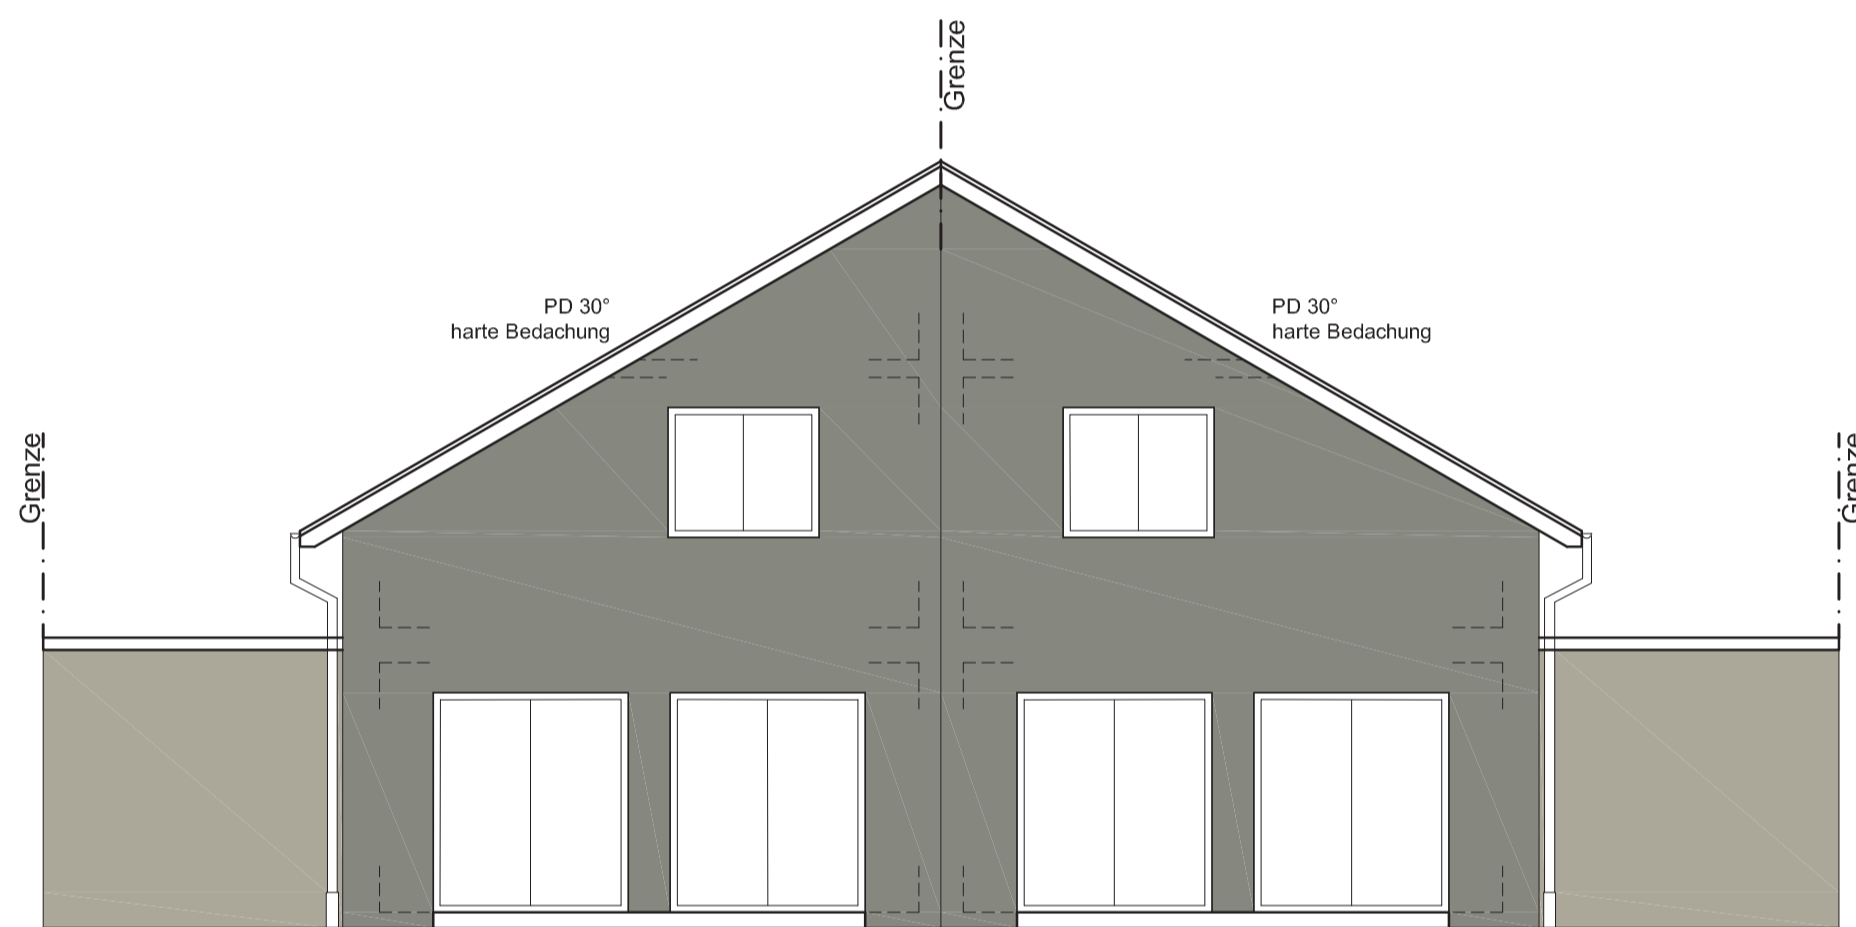



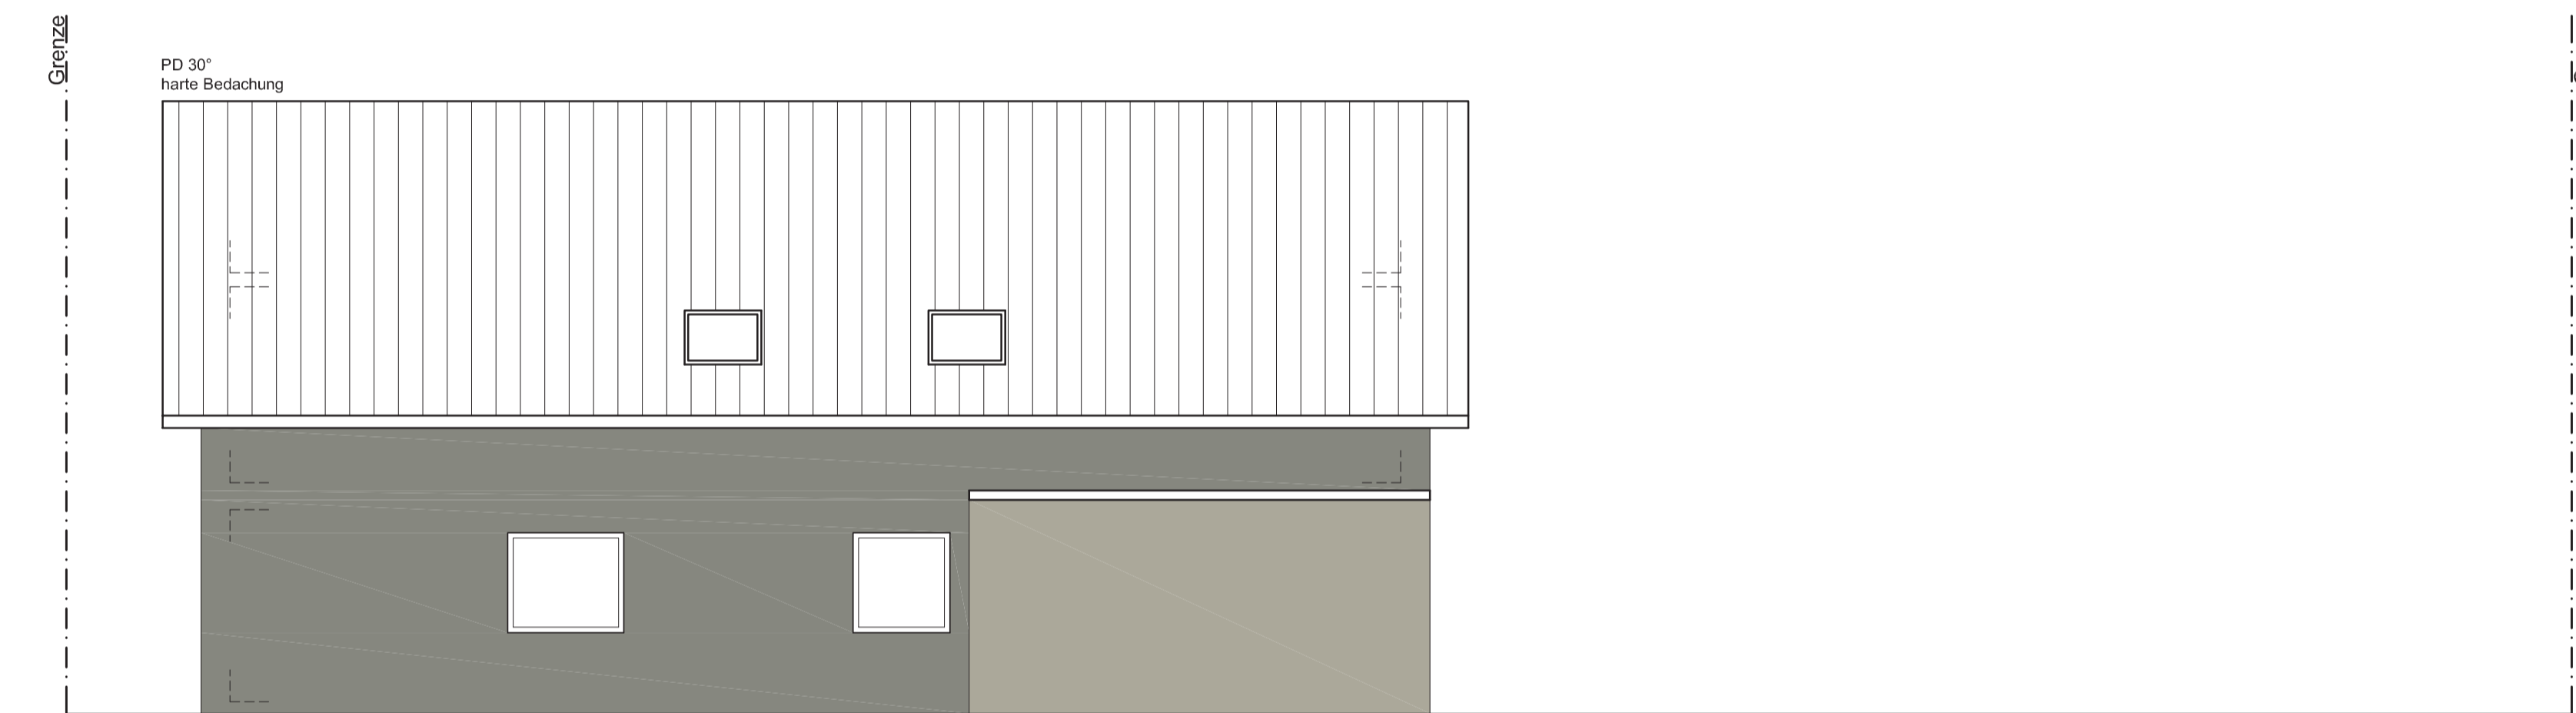



Südansicht



Westansicht

## § 34 BauGB WA I o

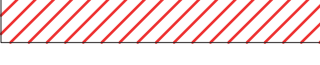-  fh\_feuerhemmend
-  Mischwasserleitung
-  Regenwasserleitung
-  Schmutzwasserleitung
-  Geländeanfüllung
-  Wände NEU



Projekt Neubau von 2 DHH mit Garage Middendorfstraße 23 59075 Hamm		Bauherr Issam Gueli Wörthstraße 5 59067 Hamm	
Auftrag 2020-Nov-01	Blattformat A1	Datum 02.11.2021	Bearbeiter F. Acar
Maßstab 1:100	Plan Nr. 01 / 02	Planinhalt Grundriss-EG/ Ansichten	

Änderungen				Architektenstempel
Datum	Index	Änderungen	Name	
Bauherr		Architekt Dipl.- Ing. (FH) Fatih Acar Steigerring 18, 59075 Hamm		