



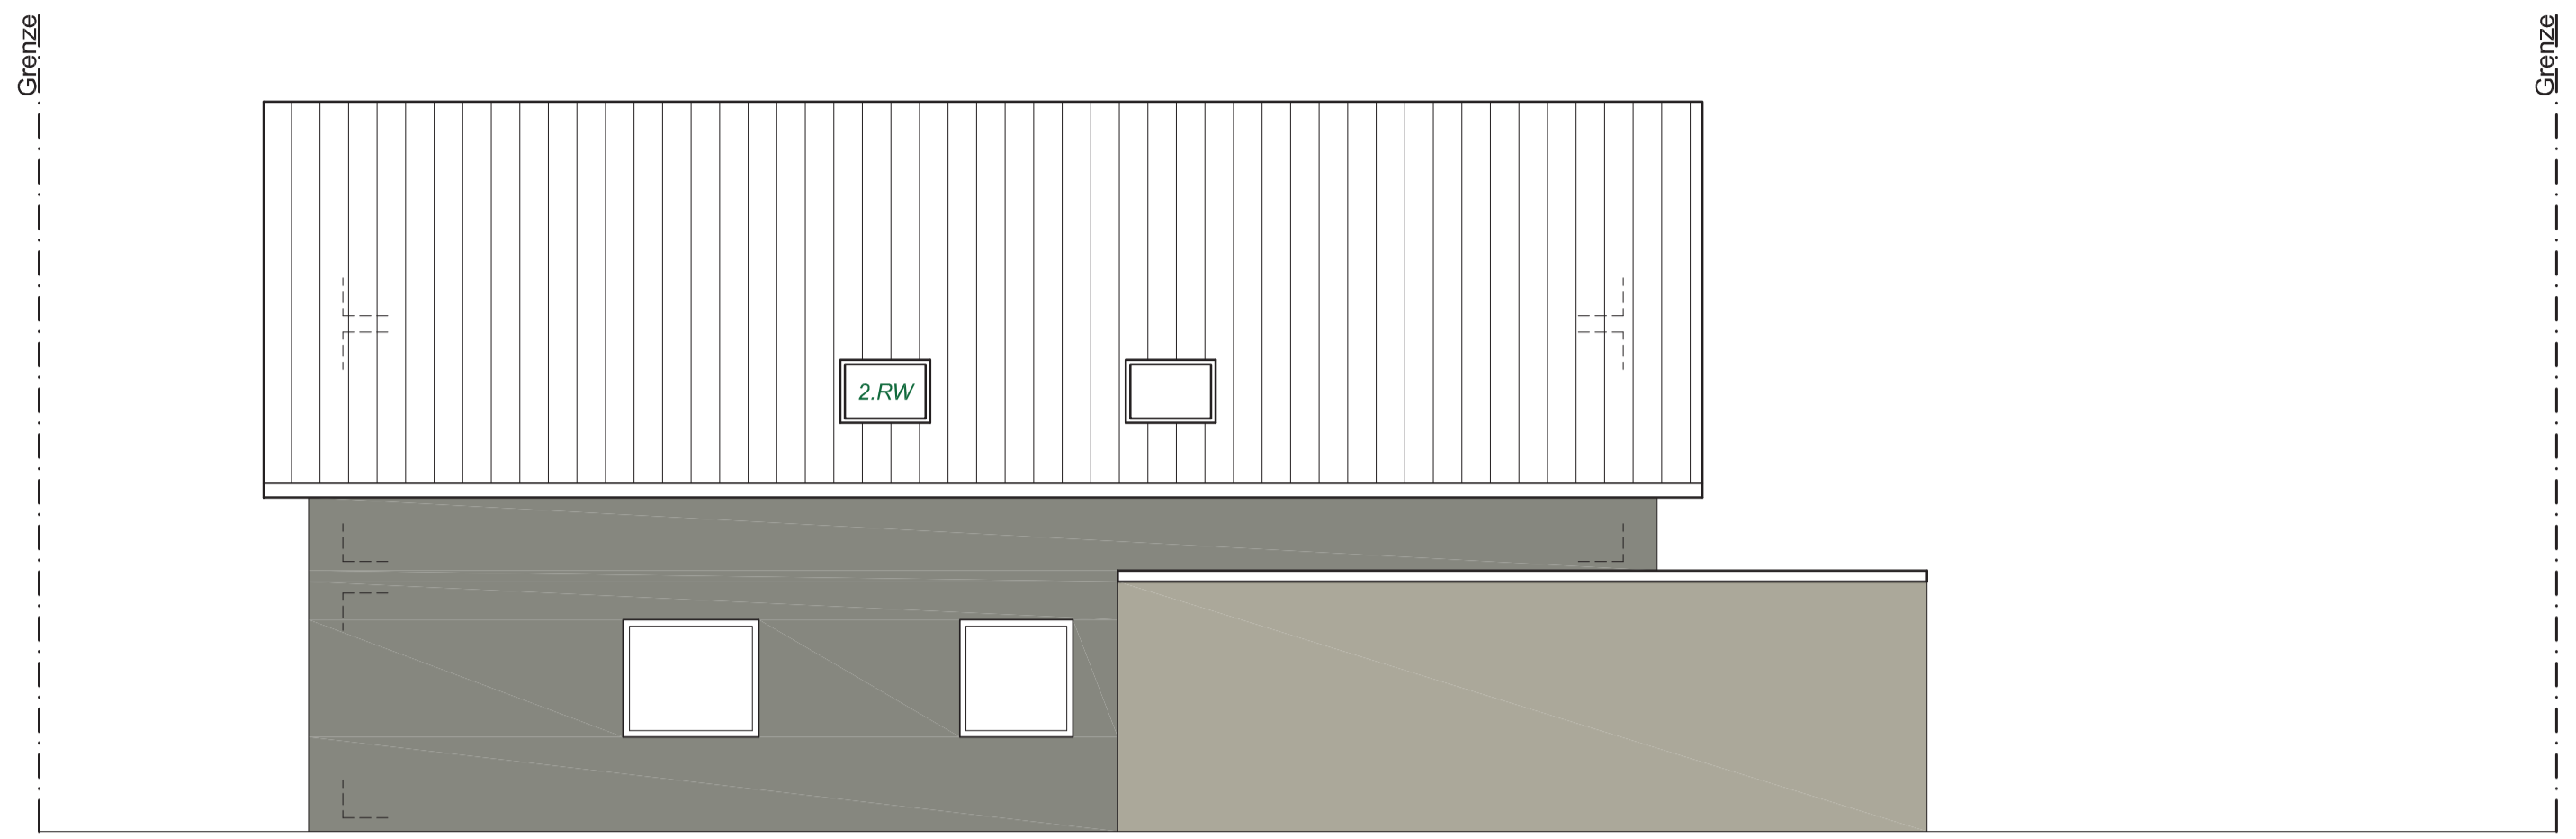


Ostansicht

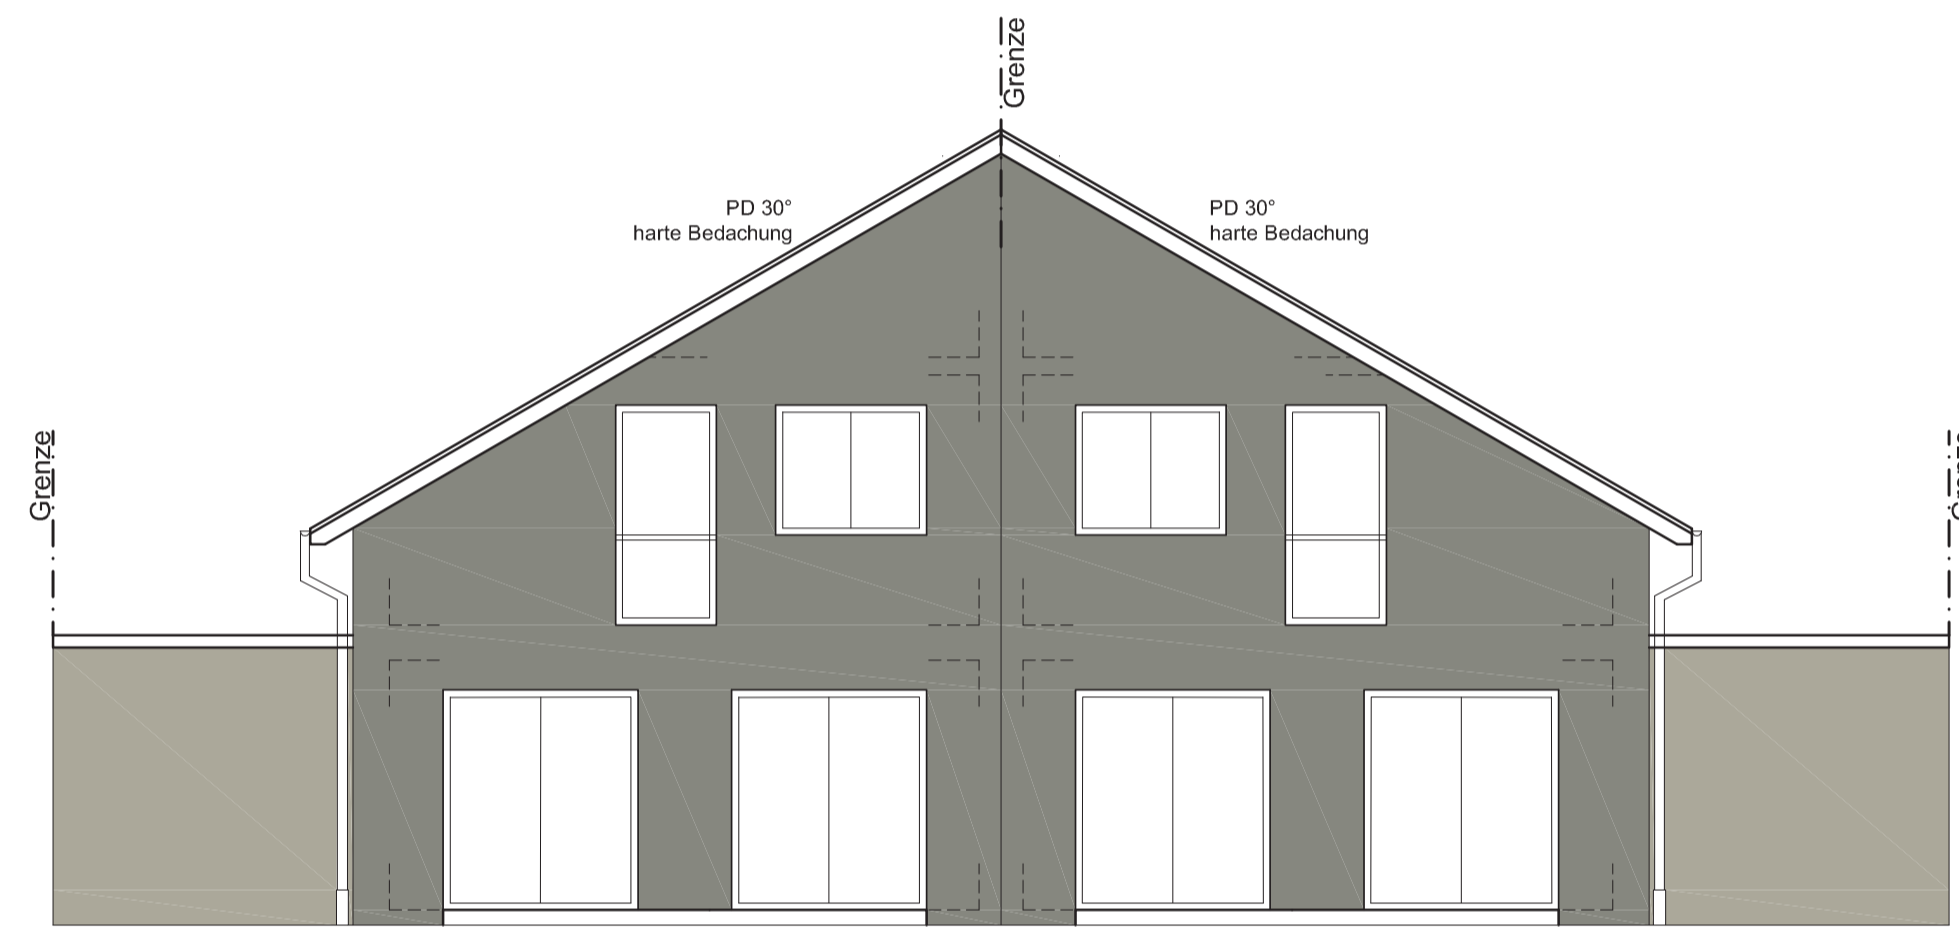


Nordansicht



Westansicht

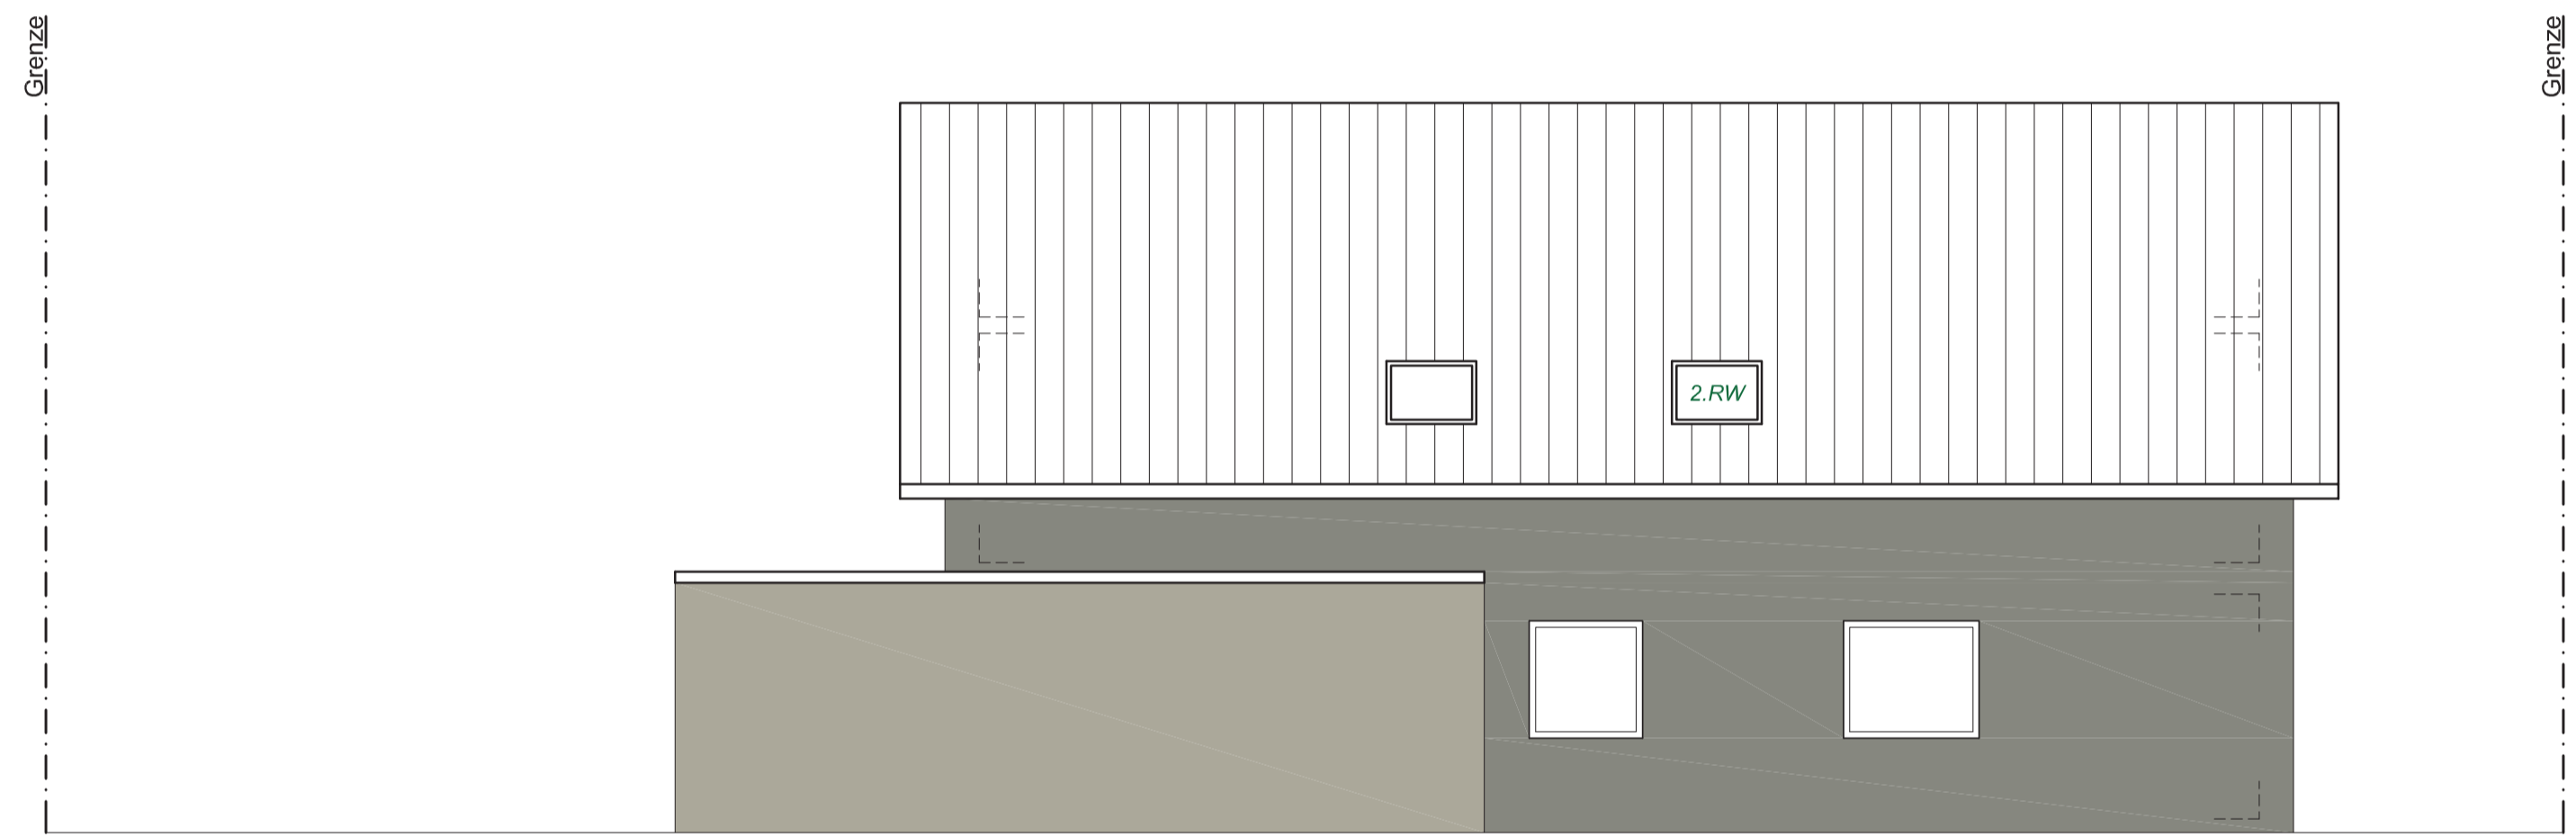

Südansicht

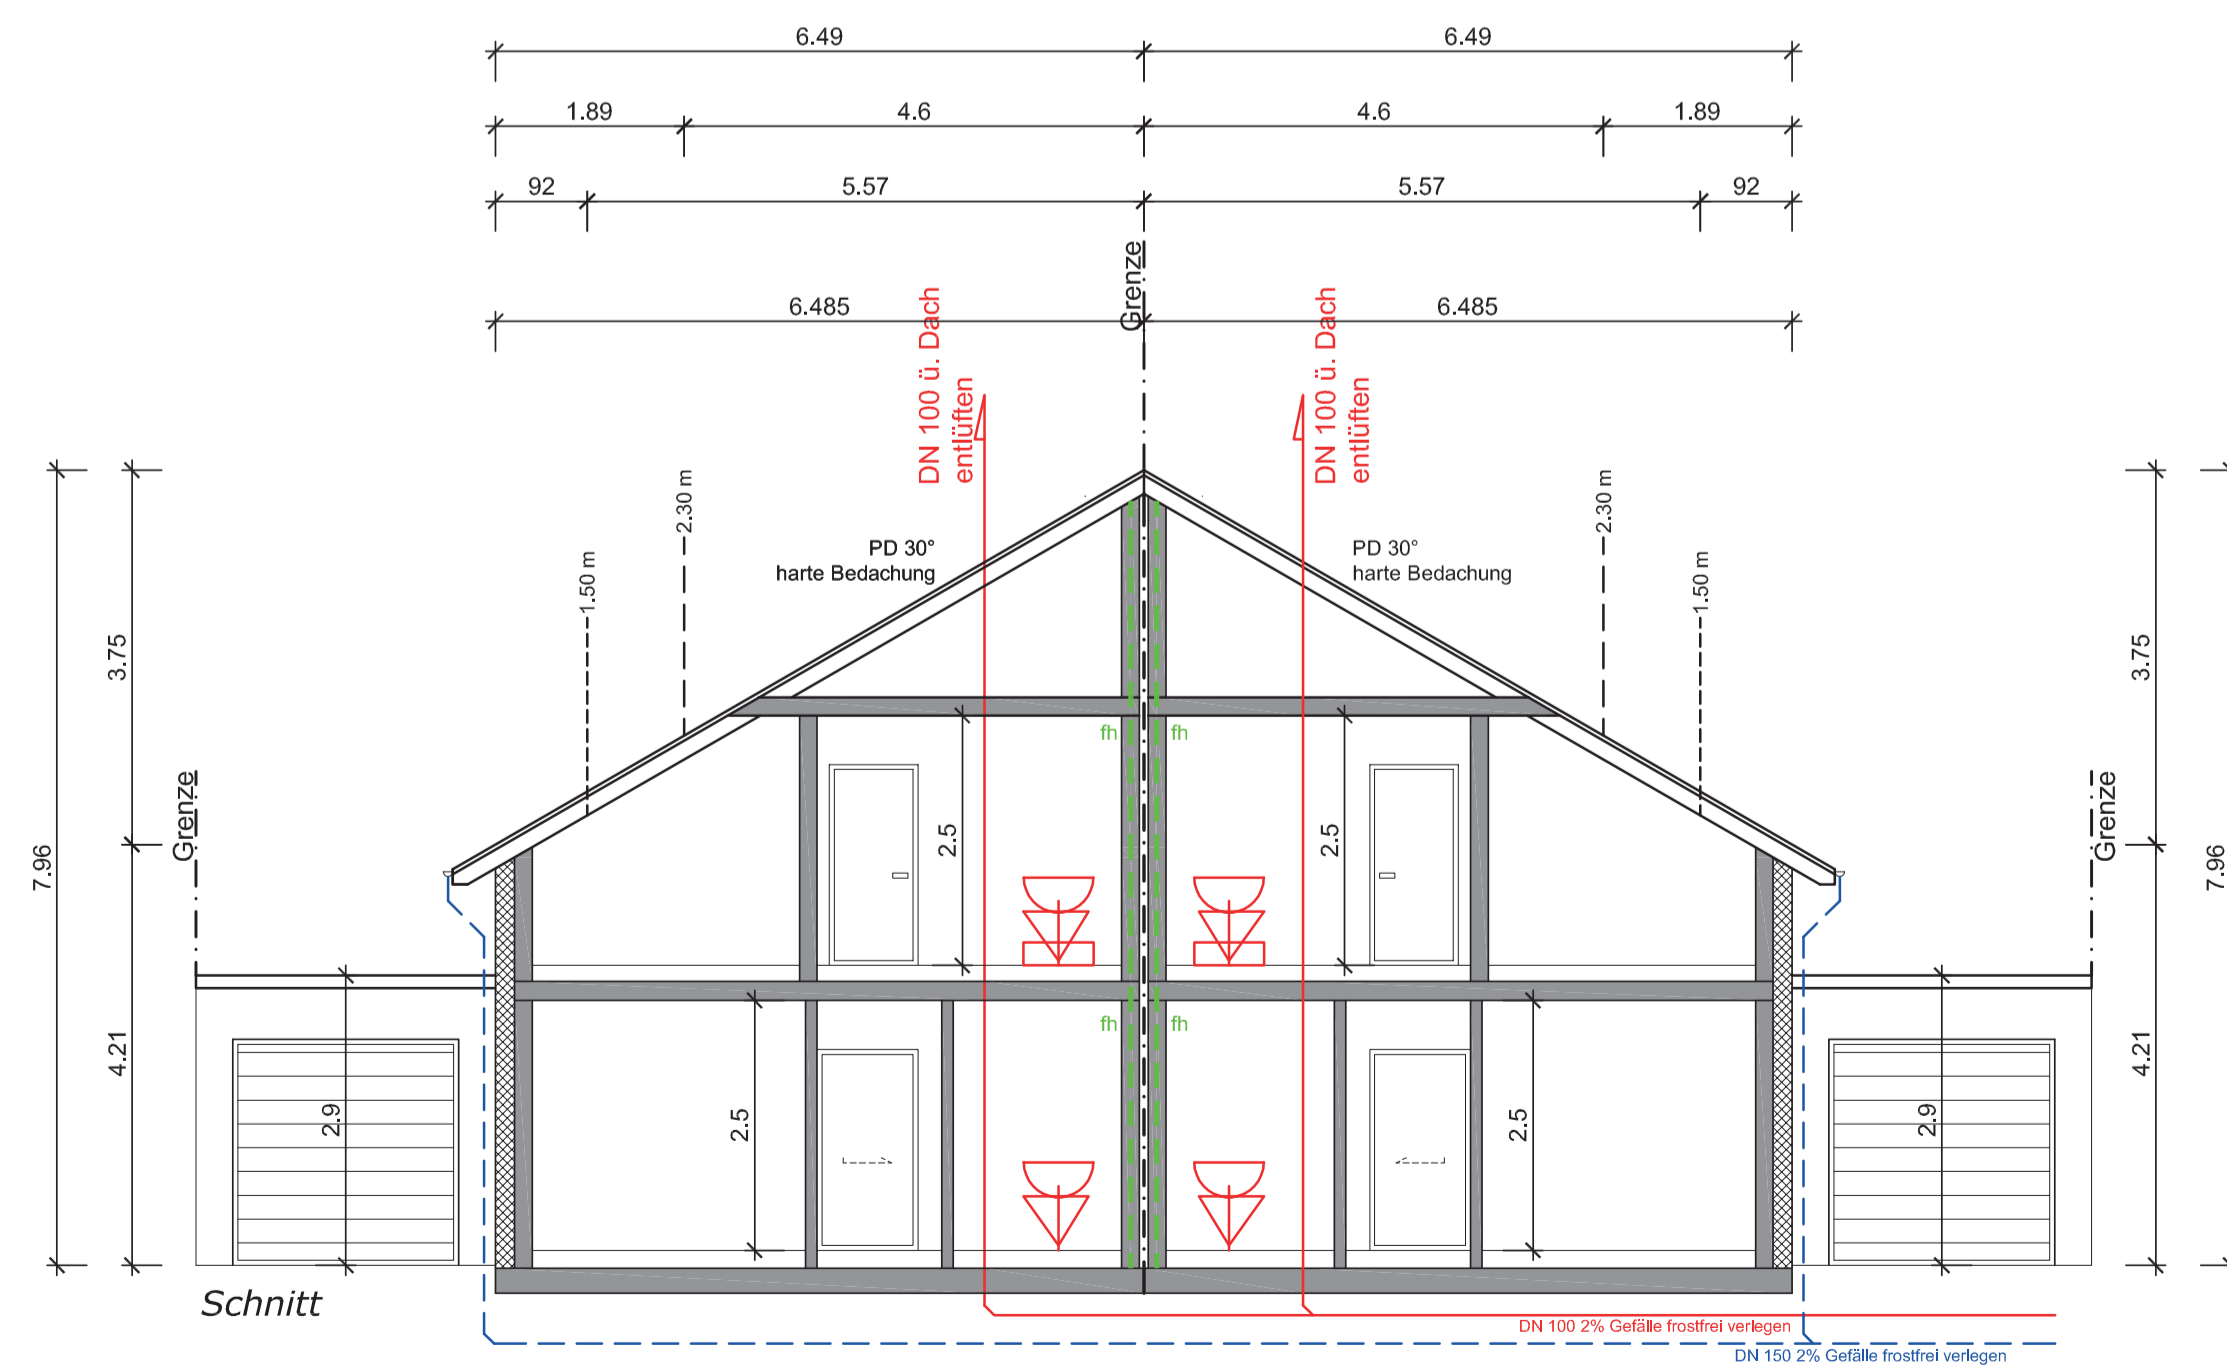

Schnitt

§ 34 BauGB  
WA I o

- - - fh\_feuerhemmend
- - - Mischwasserleitung
- - - Regenwasserleitung
- - - Schmutzwasserleitung
- Geländeauffüllung
- Wände NEU



Projekt Neubau von 2 DHH mit Garage Hagenstraße 59075 Hamm		Bauherr Issam Gueli Wörthstraße 5 59067 Hamm	
Auftrag 2020-Okt-03	Blattformat A1	Datum 02.11.2021	Bearbeiter F. Acar
Maßstab 1:100	Plan Nr. 02 / 02	Planinhalt Grundriss-DG/ Ansichten	

Änderungen				Architektenstempel
Datum	Index	Änderungen	Name	
				Architekt Dipl.- Ing. (FH) Fatih Acar Steigerring 18, 59075 Hamm
Bauherr		Architekt		