


- fh_feuerhemmend
- Mischwasserleitung
- Regenwasserleitung
- Schmutzwasserleitung
- Geländeauffüllung
- Wände NEU

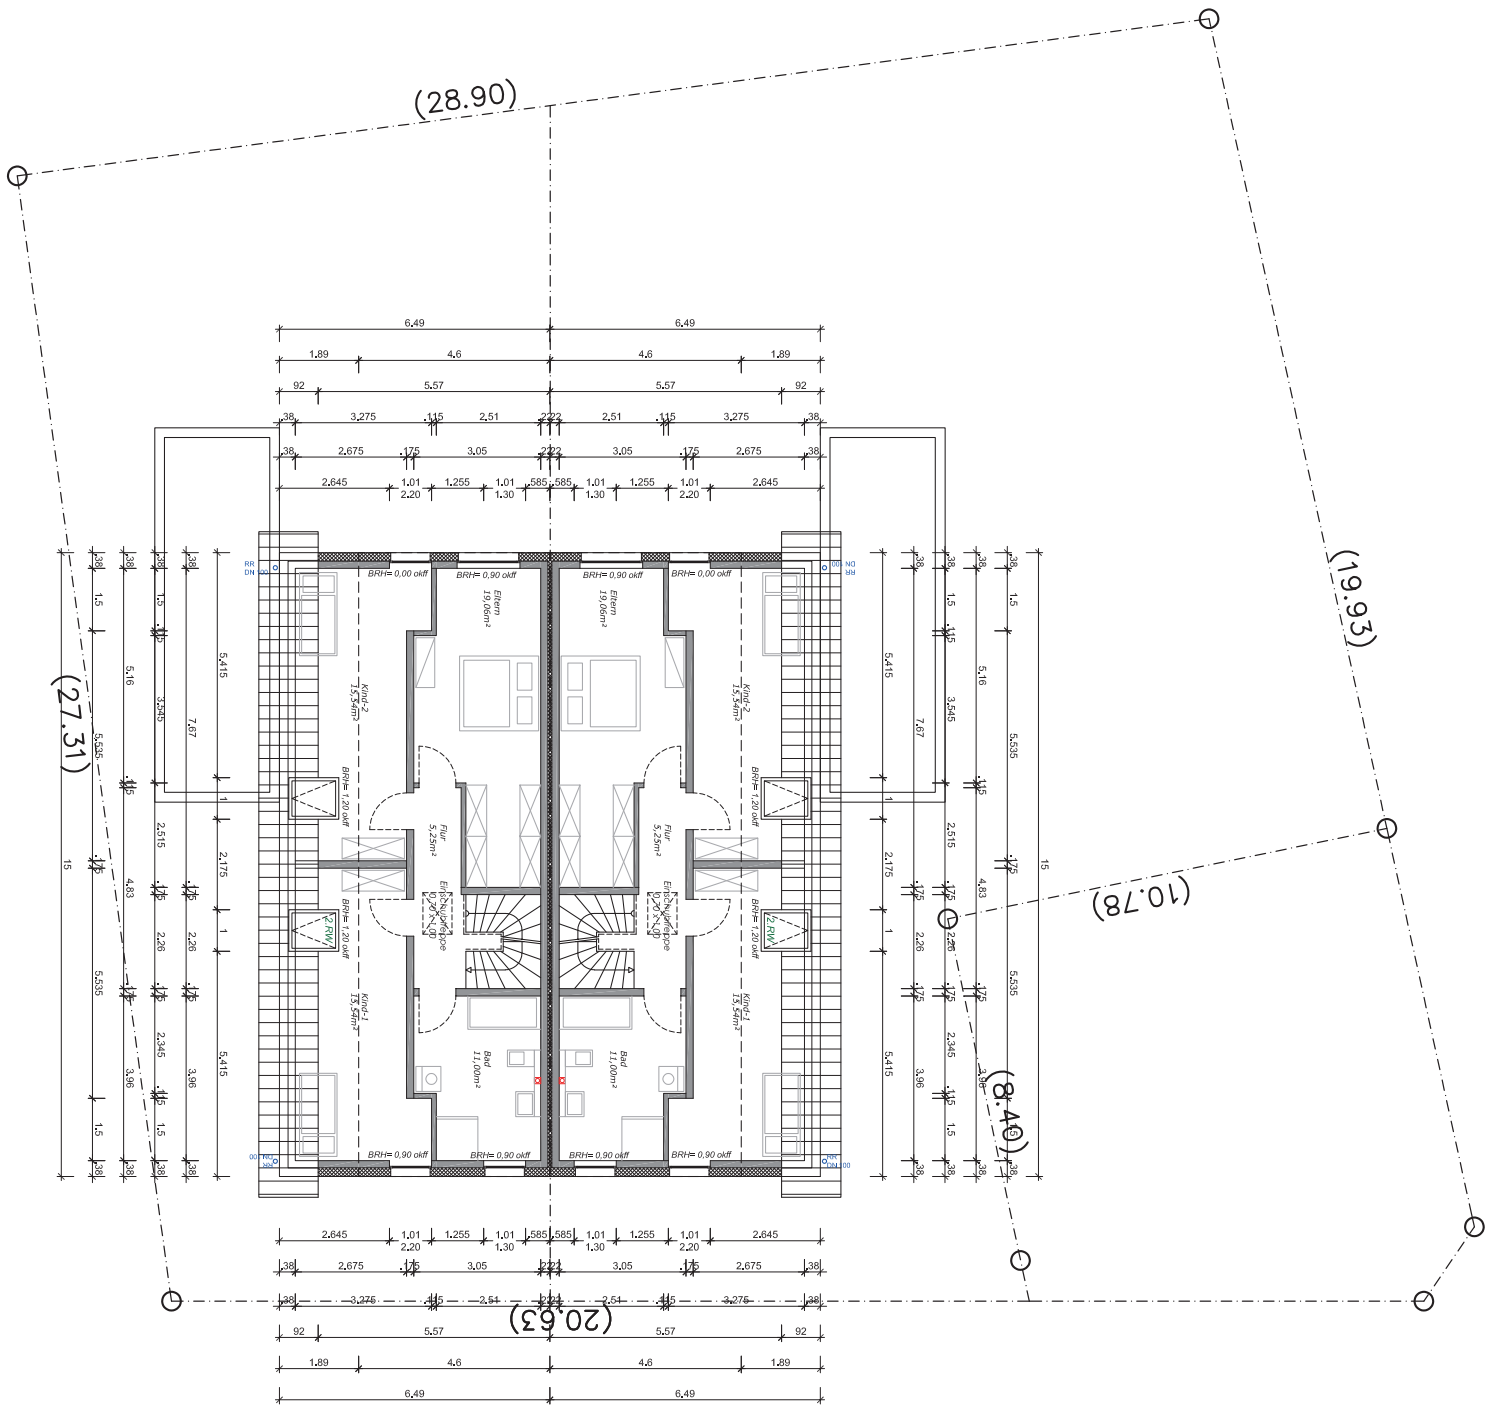

- - - fh_feuerhemmend
- · - · - Mischwasserleitung
- - - Regenwasserleitung
- - - Schmutzwasserleitung
- Geländeauffüllung
- Wände NEU